

4_1 LAIBUNGS-AUSBILDUNG



HINWEISE: Mit den Anschluss- und Einfassprofilen, hier zum Beispiel das U-Profil Nr. 9450 für 8 mm Plattendicke, können Fassadeplatten ideal an Fenster- und Türleibungen befestigt werden.

Datum: 24.09.11

Name: S.Giambalvo


Mst: - Blatt 1/1

-

PROTEKTORWERK Florenz Maisch GmbH & Co.KG
Tel. (49)7225-977-0 Fax (49)7225-977-111

Viktoriastraße 58
www.protektor.com

D - 76571 Gaggenau
info@protektor.com

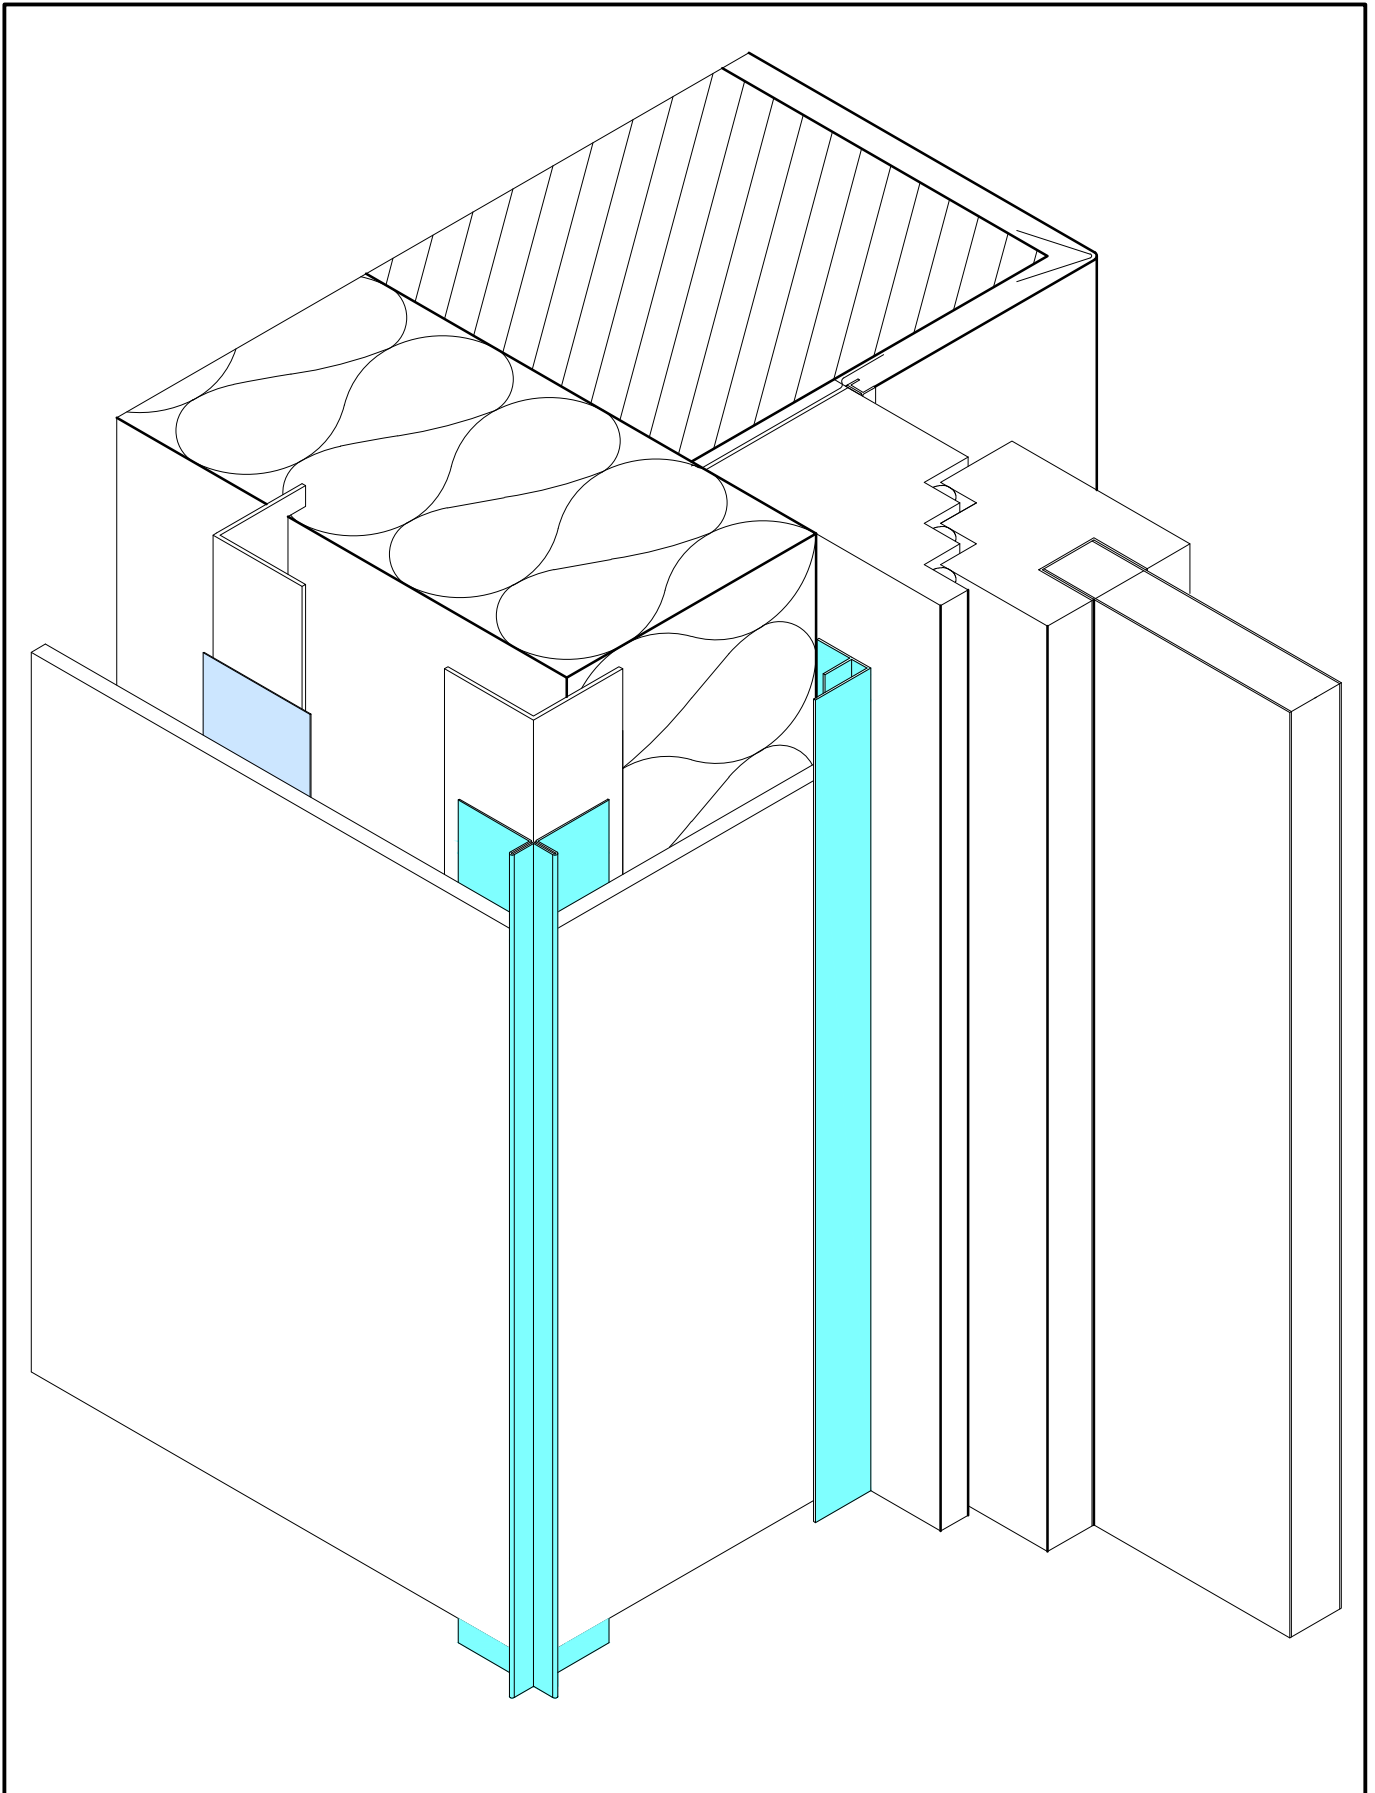

4_2 LAIBUNGSAUSBILDUNG



HINWEISE: Mit den Anschluss- und Einfassprofilen, hier zum Beispiel das F-Profil Nr. 9085 für 8 mm Plattendicke, können Fassadeplatten ideal an Fenster- und Türleibungen befestigt werden.

Datum: 24.09.11

Name: S.Giambalvo

Mst: - Blatt 1/1

-

PROTEKTORWERK Florenz Maisch GmbH & Co.KG
Tel. (49)7225-977-0 Fax (49)7225-977-111

Viktoriastraße 58
www.protektor.com

D - 76571 Gaggenau
info@protektor.com