

5.1_1 DACHBELÜFTUNG




HINWEISE: An der Traufe sorgen zwei Lüftungsstreifen für die Dachbelüftung und Schutz vor unerwünschten Zugang von Kleintieren und größeren Insekten. Ein Lüftungsstreifen ist in der Dachschalung integriert und das Andere ist an der Traufbohle und an der Dachschalung befestigt.

Datum: 24.09.11

Name: S.Giambalvo

Mst: - Blatt 1/1

-

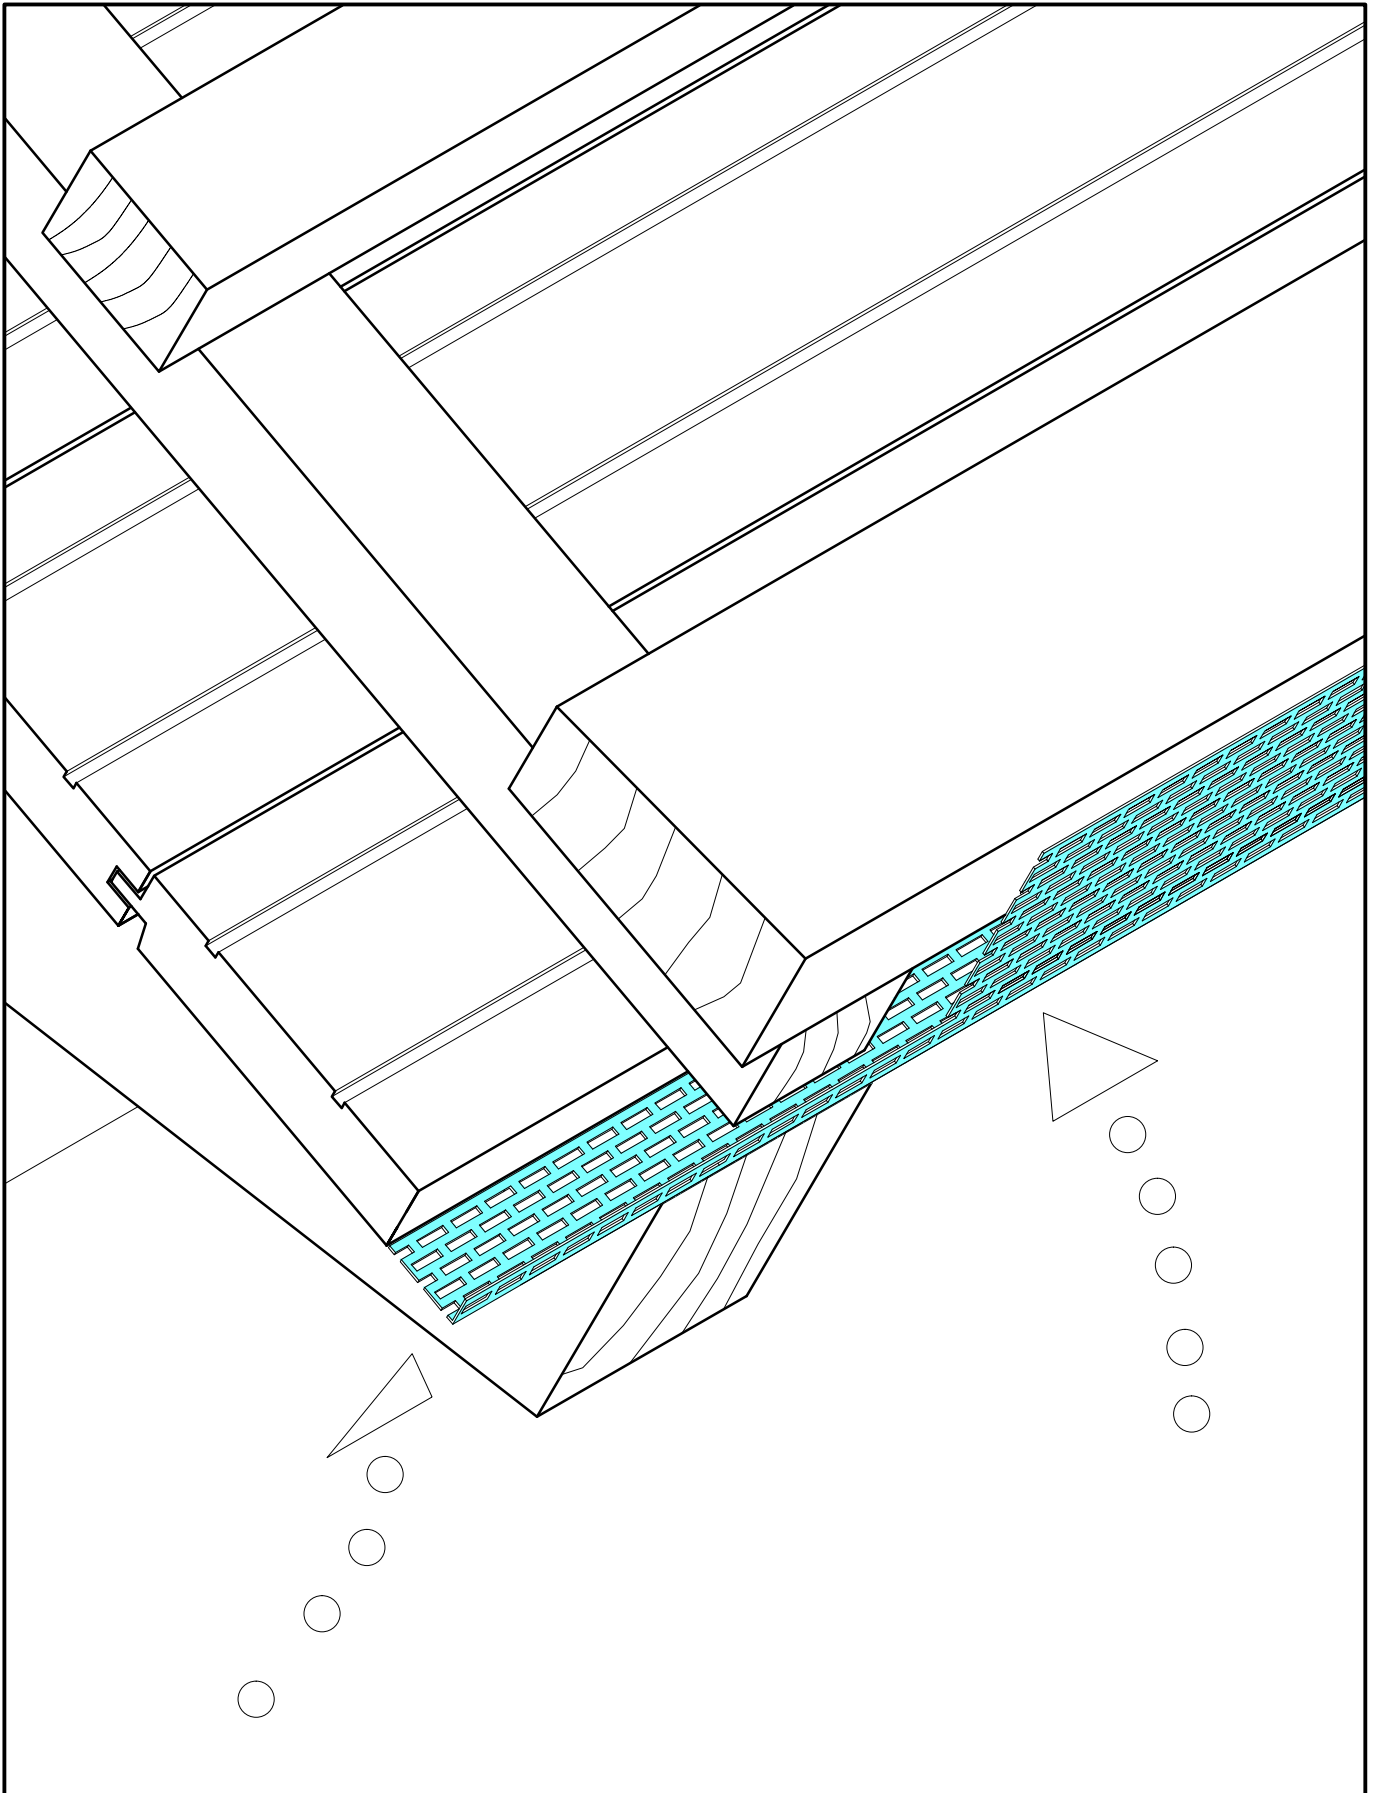

5.1_2 DACHBELÜFTUNG




HINWEISE: An der Traufe sorgt ein Lüftungswinkel für die Dachbelüftung und Schutz vor unerwünschten Zugang von Kleintieren und größeren Insekten. Durch diese Ausführung wird von unten und seitlich gleichzeitig durch das Lüftungswinkel belüftet. Der Lüftungswinkel liegt u.a. am Dachsparren auf.

Datum: 24.09.11

Name: S.Giambalvo

Mst: - Blatt 1/1

-

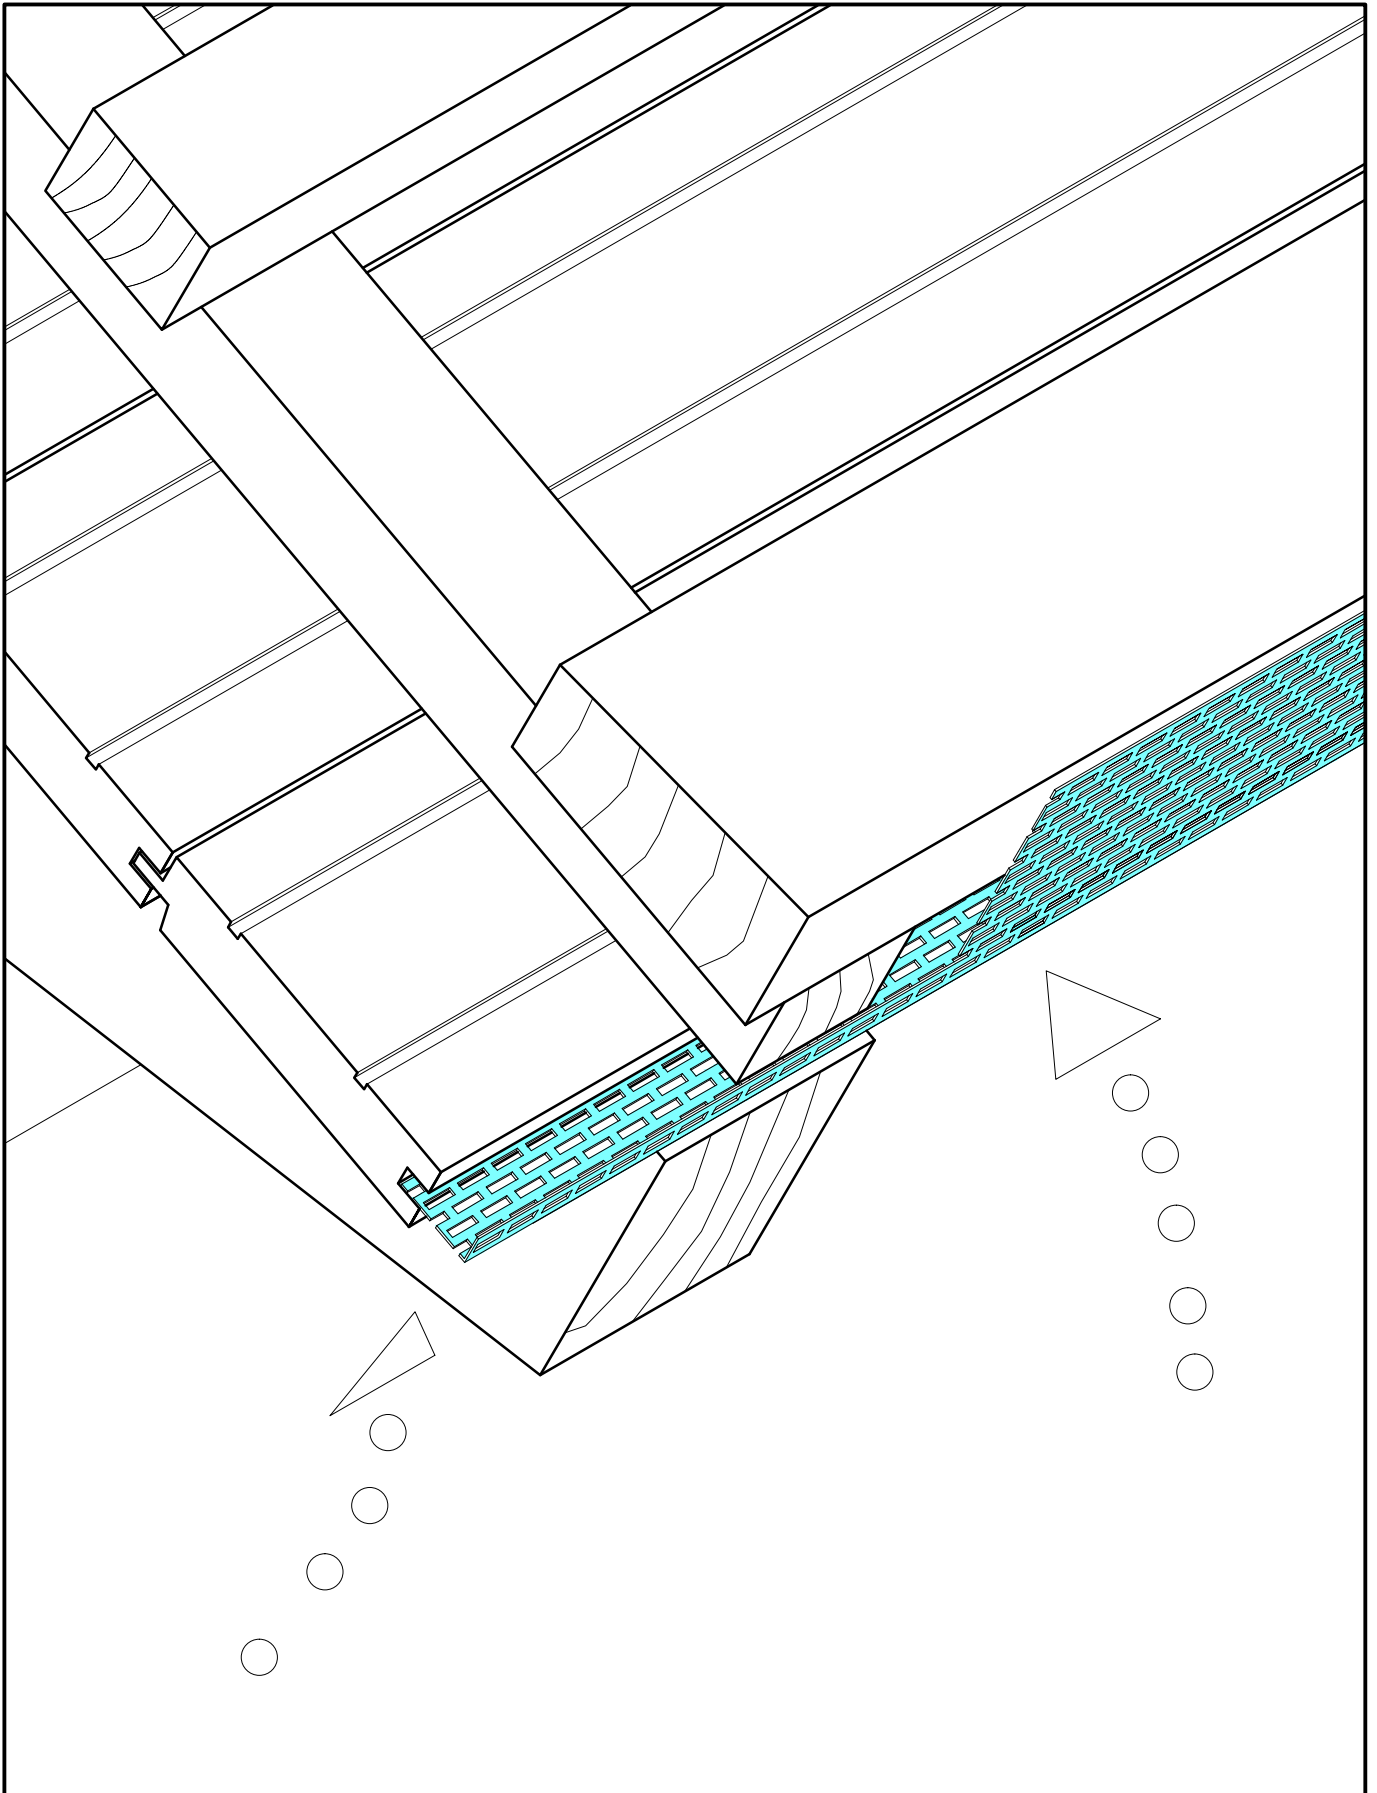

5.1_3 DACHBELÜFTUNG




HINWEISE: An der Traufe sorgt ein Lüftungswinkel für die Dachbelüftung und Schutz vor unerwünschten Zugang von Kleintieren und größeren Insekten. Durch diese Ausführung kann von unten und seitlich gleichzeitig durch das Lüftungswinkel belüftet werden. Der Lüftungswinkel liegt u.a. in der Nut der Dachschalung.

Datum: 24.09.11

Name: S.Giambalvo

Mst: - Blatt 1/1

-

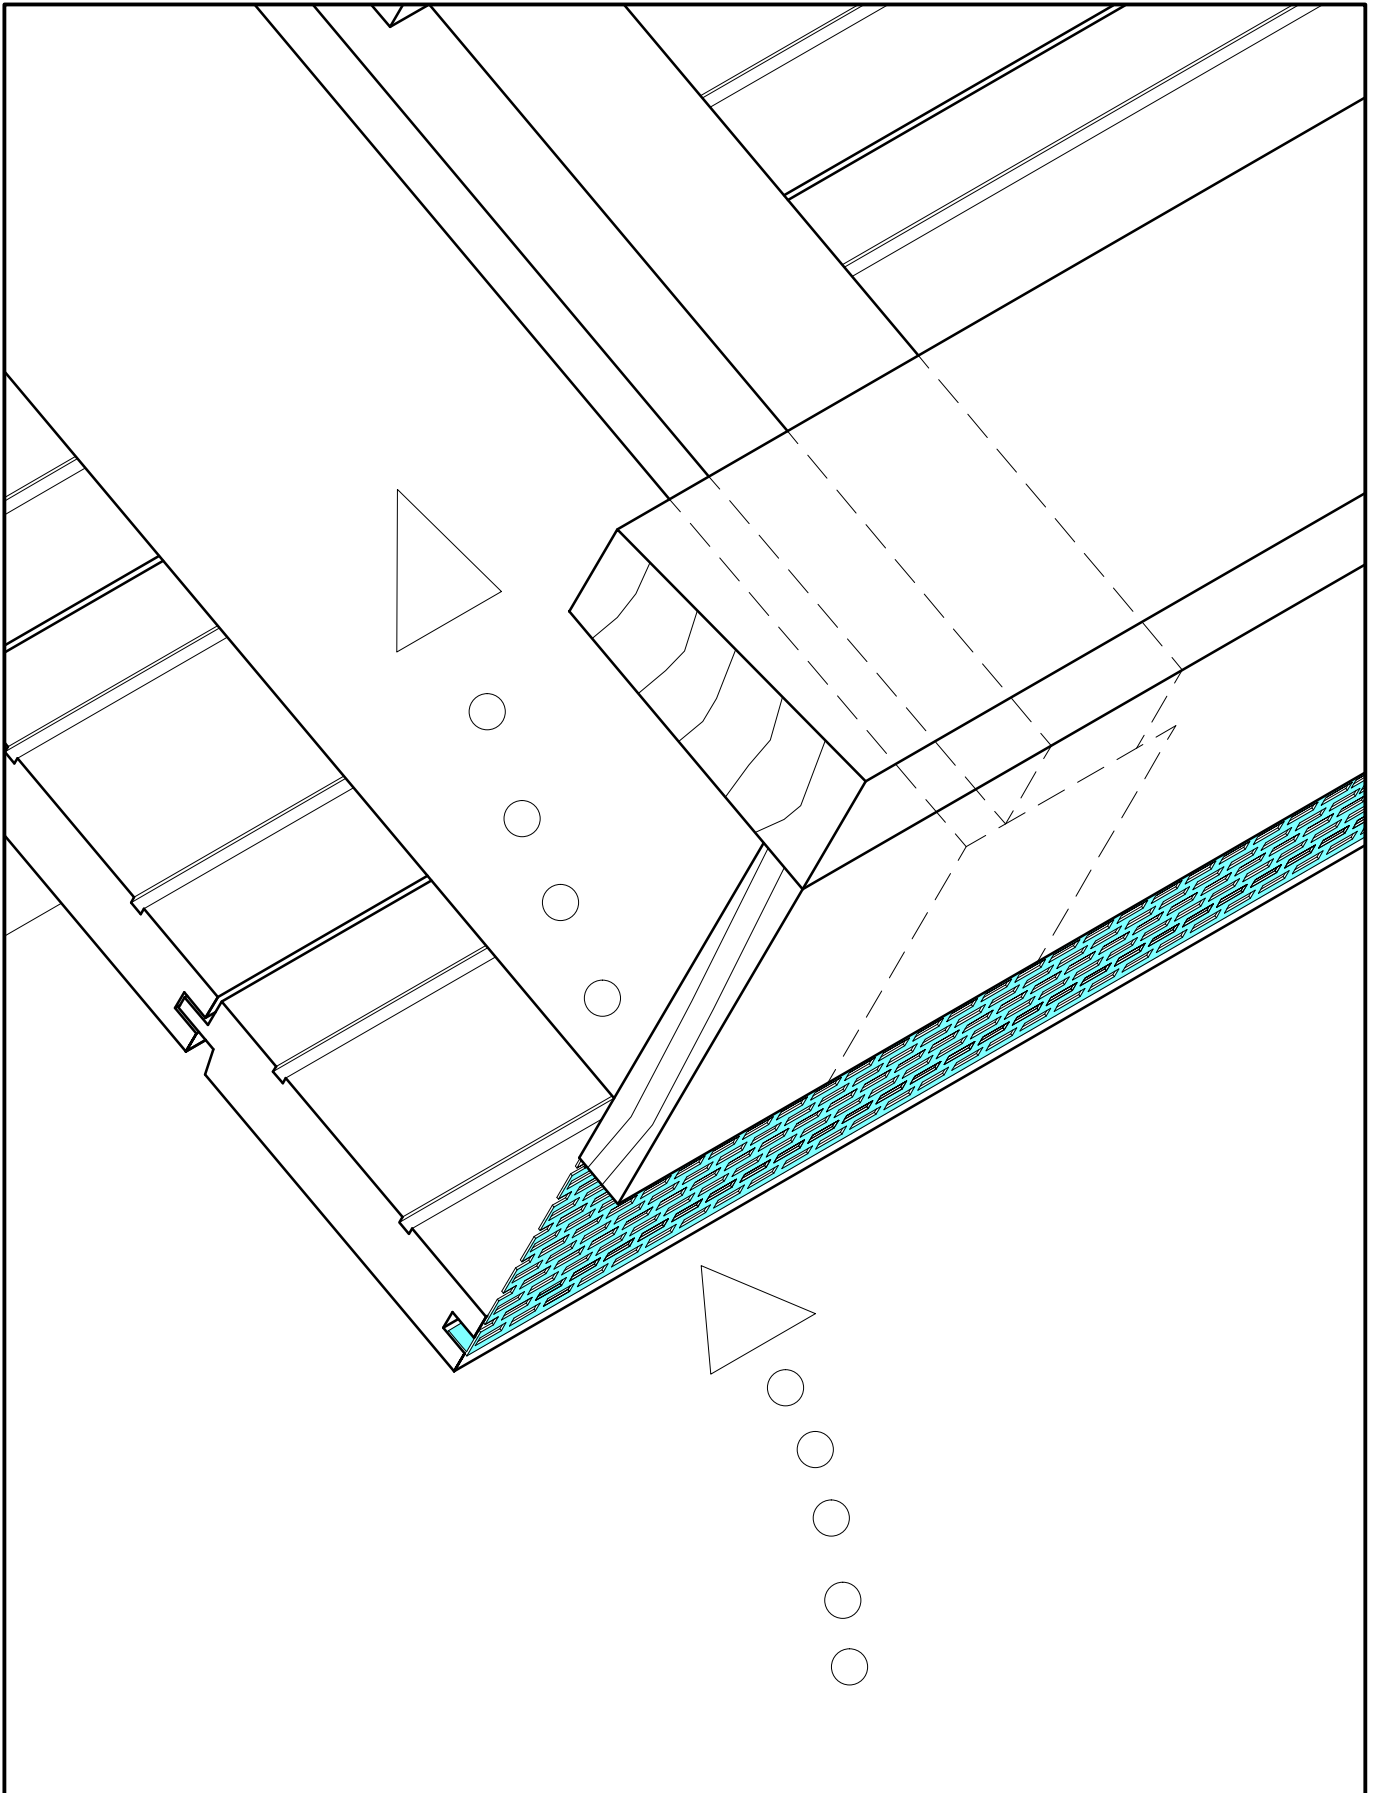

5.1_4 DACHBELÜFTUNG



HINWEISE: An der Traufe sorgt Lüftungswinkel für die Dachbelüftung und Schutz vor unerwünschten Zugang von Kleintieren und größeren Insekten. Der Lüftungswinkel liegt u.a. in der Nut der Dachsschalung.

Datum: 24.09.11

Name: S.Giambalvo

Mst: - Blatt 1/1

-

PROTEKTORWERK Florenz Maisch GmbH & Co.KG
Tel. (49)7225-977-0 Fax (49)7225-977-111

Viktoriastraße 58
www.protektor.com

D - 76571 Gaggenau
info@protektor.com